



KARTA TYTUŁOWA

**Projekt koncepcyjny opracowania dokumentacji technicznej dla
zadania „Rewitalizacja kamienicy Rynek 2 w Skoczowie oraz
wykonanie niezbędnych prac remontowych”**

tytuł inwestycji

43-430 Skoczów, ul. Rynek 2, działka nr 234
obręb: 0001 Centrum, jednostka ewidencyjna: Skoczów

adres inwestycji

Parafia Rzymskokatolicka pw. Św. Piotr i Pawła w Skoczowie

inwestor

43-430 Skoczów, ul. Kościelna 10

adres inwestora

12.04.2024

data sporządzenia dokumentacji


mgr inż. arch. Stanisław Hyrnik

opracował



SPIS ZAWARTOŚCI TECZKI:

1. Karta tytułowa
2. Spis zawartości teczki
3. Kosztorys
4. Część rysunkowa

Rys. nr 1A. Rzut dachu – wykaz zmian



KOSZTORYS INWESTORSKI SZACUNKOWY

Projekt koncepcyjny opracowania dokumentacji technicznej dla zadania „Rewitalizacja kamienicy Rynek 2 w Skoczowie oraz wykonanie niezbędnych prac remontowych”

tytuł inwestycji

43-430 Skoczów, ul. Rynek 2, działka nr 234
obręb: 0001 Centrum, jednostka ewidencyjna: Skoczów

adres inwestycji

Parafia Rzymskokatolicka pw. Św. Piotr i Pawła w Skoczowie

inwestor

43-430 Skoczów, ul. Kościelna 10

adres inwestora

12.04.2024

data sporządzenia dokumentacji

mgr inż. arch. Stanisław Hyrnik


opracował

WARTOŚĆ KOSZTORYSOWA ZADANIA (BEZ VAT):	333 333,33 zł
WARTOŚĆ KOSZTORYSOWA ZADANIA (Z VAT):	410 000,00 zł
SŁOWNIE:	czterysta dziesięć tysięcy złotych i zero groszy



TABELA WARTOŚCI ELEMENTÓW SCALONYCH			
l.p.	nazwa elementu	wartość netto	wartość brutto
1	WYMIANA POKRYCIA DACHU	114 455,84	140 780,68
1.1.	roboty przygotowawcze - roboty rozbiórkowe i demontażowe	4 495,28	5 529,19
1.2.	niepełne deskowanie połaci dachu + kontrłaty	13 847,95	17 032,98
1.3.	pokrycie dachu	56 530,65	69 532,70
1.4.	rynny i rury spustowe	3 287,67	4 043,83
1.5.	podłączenie rur spustowych do istniejącej kanalizacji deszczowej	2 566,35	3 156,61
1.6.	naprawa kominów ponad dachem	7 134,56	8 775,51
1.7.	wymiana świetlika dachowego	22 354,00	27 495,42
1.8.	rusztowania i roboty zabezpieczające	4 239,38	5 214,44
2	WYMIANA KONSTRUKCJI DACHU	64 877,49	79 799,31
2.1.	roboty przygotowawcze - roboty rozbiórkowe i demontażowe	8 087,84	9 948,04
2.2.	elementy konstrukcyjne żelbetowe i konstrukcja murowana	5 345,12	6 574,50
2.3.	konstrukcja drewniana dachu	39 121,33	48 119,24
2.4.	deskowanie połaci dachu	12 323,20	15 157,54
3	dokumentacja projektowa i nadzór nad realizacją inwestycji	154 000,00	189 420,00
3.1.	Ekspertyza w zakresie ochrony przeciwpożarowej wraz z uzyskaniem odstępstwa od przepisów w przypadku braku możliwości ich spełnienia z uwagi na zabytkowy charakter budynku	25 000,00	30 750,00
3.2.	badania stratygraficzne	30 000,00	36 900,00
3.3.	opracowanie dokumentacji projektowo-kosztorysowej, w tym: Inwentaryzacja budowlana budynku, ekspertyza stanu technicznego budynku ze wskazaniem koniecznego zakresu prac remontowo-budowlanych - układu konstrukcyjnego budynku, stropów, Program prac konserwatorskich uzgodniony przez Wojewódzki Urząd Ochrony Zabytków wraz z uzyskaniem pozwolenia na prowadzenie robót budowlanych przy zabytku nieruchomym	60 000,00	73 800,00
3.4.	nadzór nad realizacją inwestycji - inspektor nadzoru inwestorskiego i Kierownik Budowy	39 000,00	47 970,00
ŁĄCZNIE		333 333,33	410 000,00

RZUT DACHU - wykaz zmian 1:50

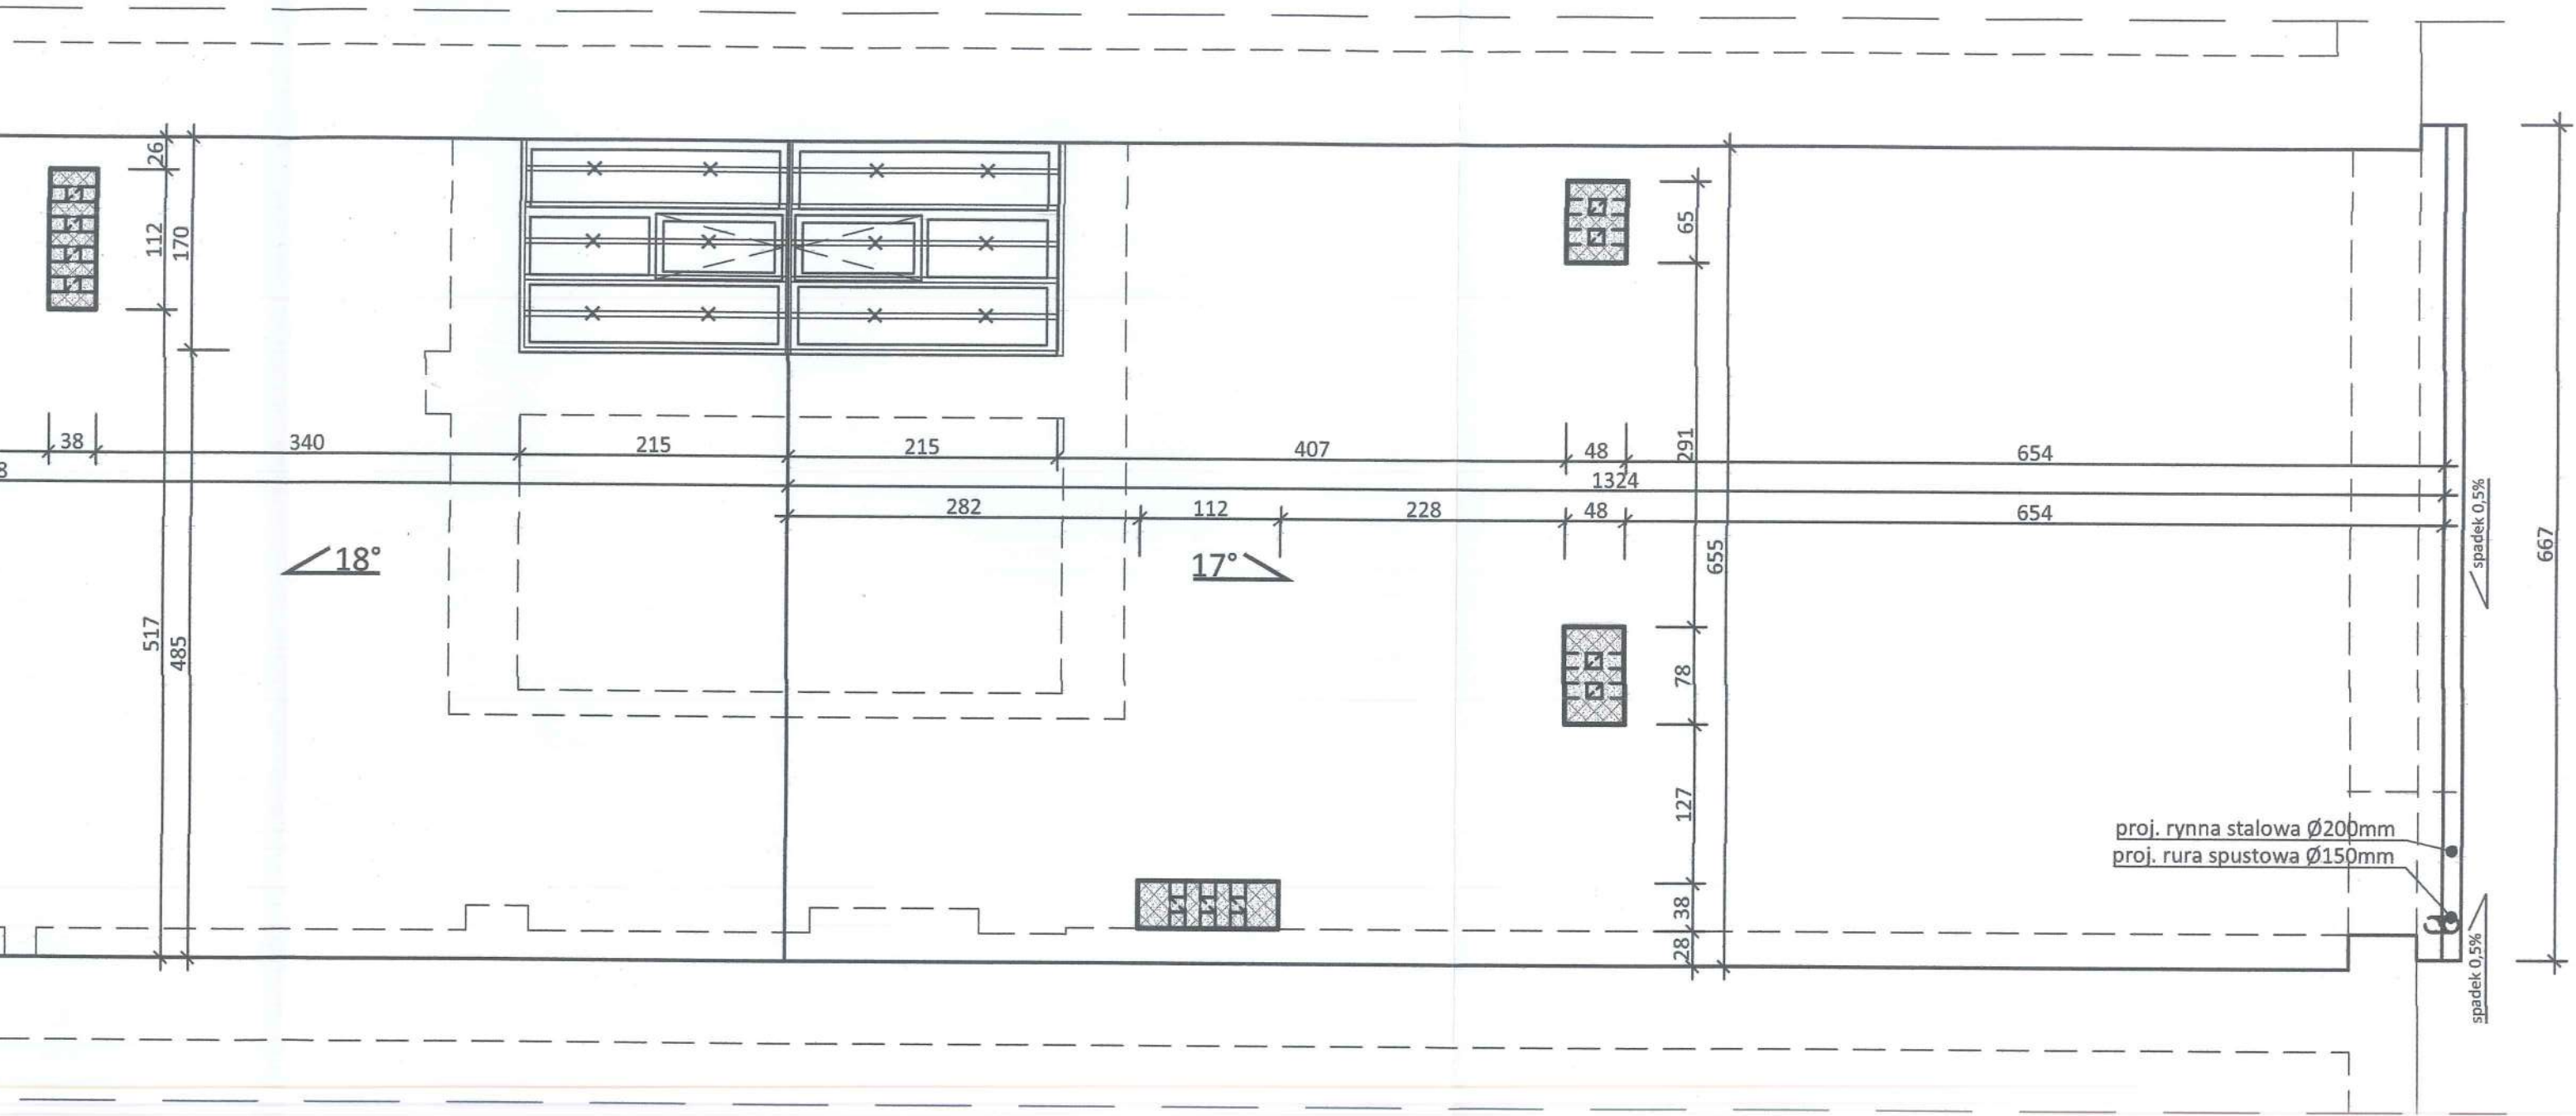

LEGENDA

- istniejące ściany
- istniejące ściany do rozbiórki
- istniejące elementy do rozbiórki
- projektowane ściany
- projektowane elementy




Studio Panda Stanisław Hyrnik

513 851 997 stanislawhyrnik@gmail.com stanislawhyrnik.pl
43-386 Świętoszówka, ul. Szkolna 175

typ budynku	budynek muzeum
adres inwestycji	43-430 Skoczów, ul. Rynek 2, działka nr 234
nazwa rysunku	RZUT DACHU - wykaz zmian
opracował	mgr inż. arch. Stanisław HYRNIK
inwestor	Parafia Rzymskokatolicka pw. św. Piotra i Pawła w Skoczowie
adres inwestora	43-430 Skoczów, ul. Kościelna 10
data	12.04.2024
skala	1:50
branża	BUDOWLANA


Niniejsze opracowanie objęte jest prawami autorskimi. Jego kopiowanie, powielanie lub wykorzystywanie w celach komercyjnych w całości lub częściowo bez pisemnej zgody ich właściciela, firmy Stud io Panda Stanisław Hyrnik jest zabronione.

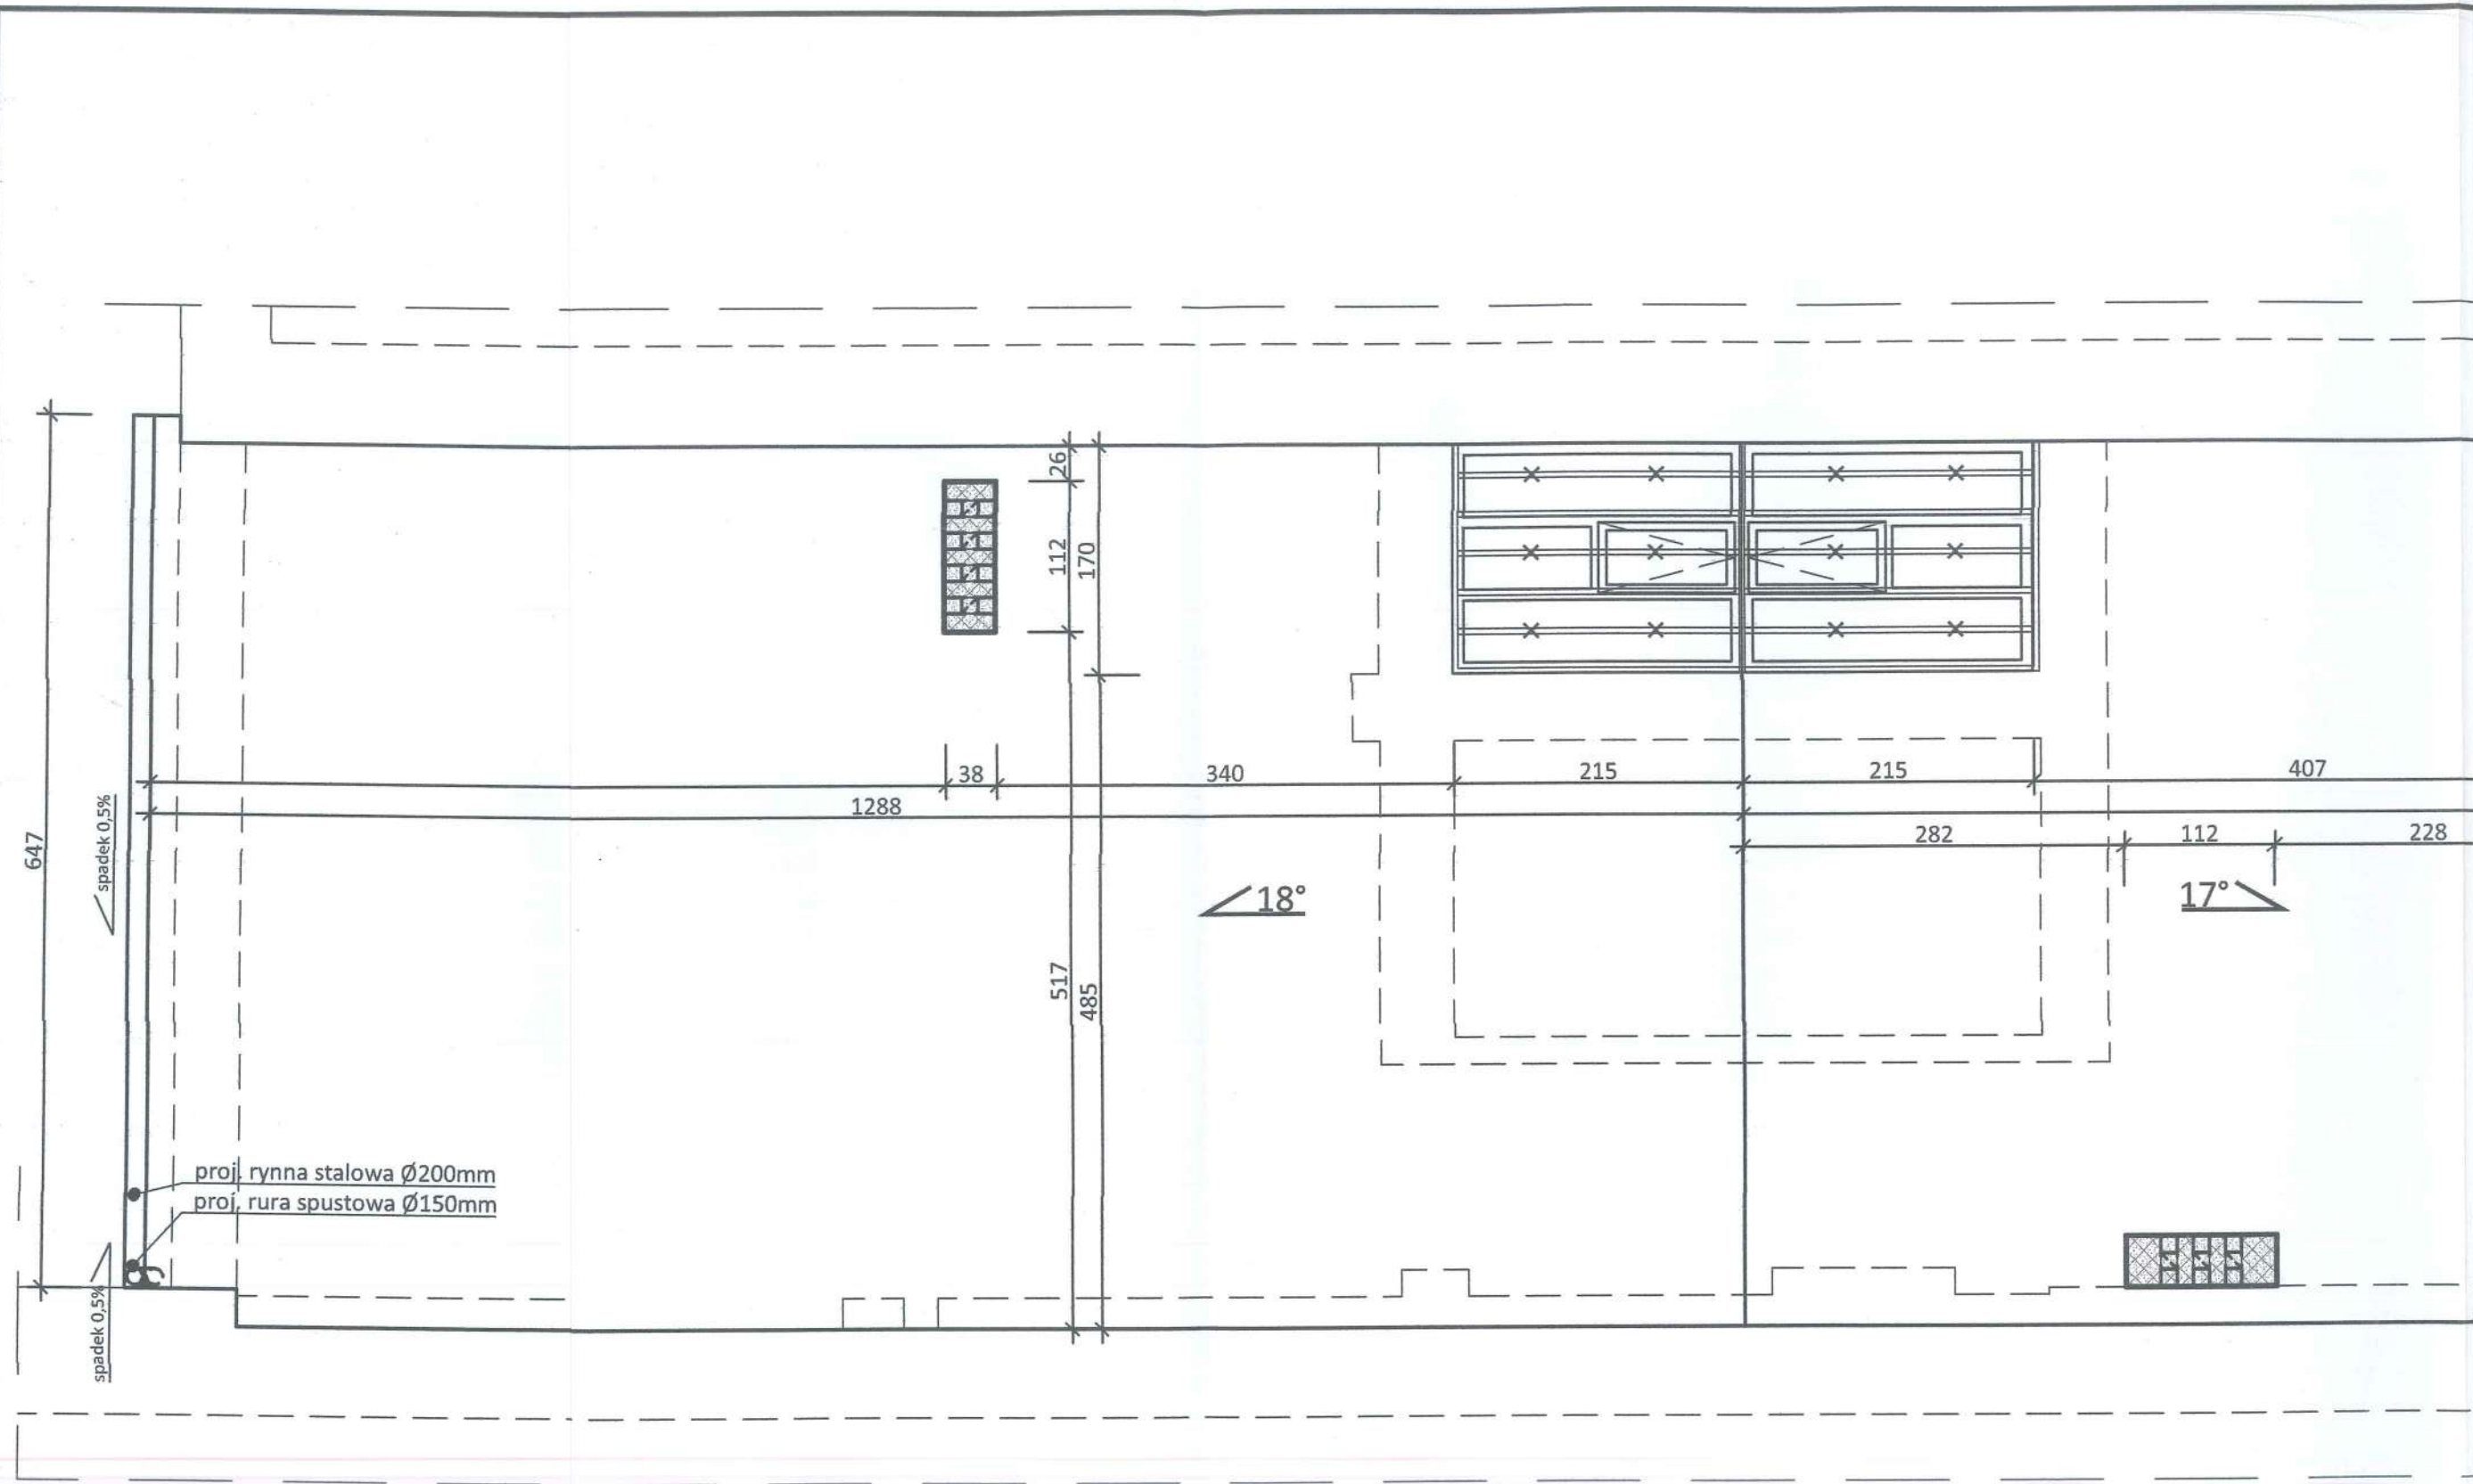


proj. rynna stalowa $\varnothing 200\text{mm}$
proj. rura spustowa $\varnothing 150\text{mm}$

LEG
→
▨
▨

Niniejsze opracowanie objęte jest prawami autorskimi. Jego kopiowanie, powielanie lub wykorzystywanie w celach komercyjnych w całości lub częściowo bez pisemnej zgody ich właściciela, firmy Studio Panda Stanisław Hyrnik jest zabronione.

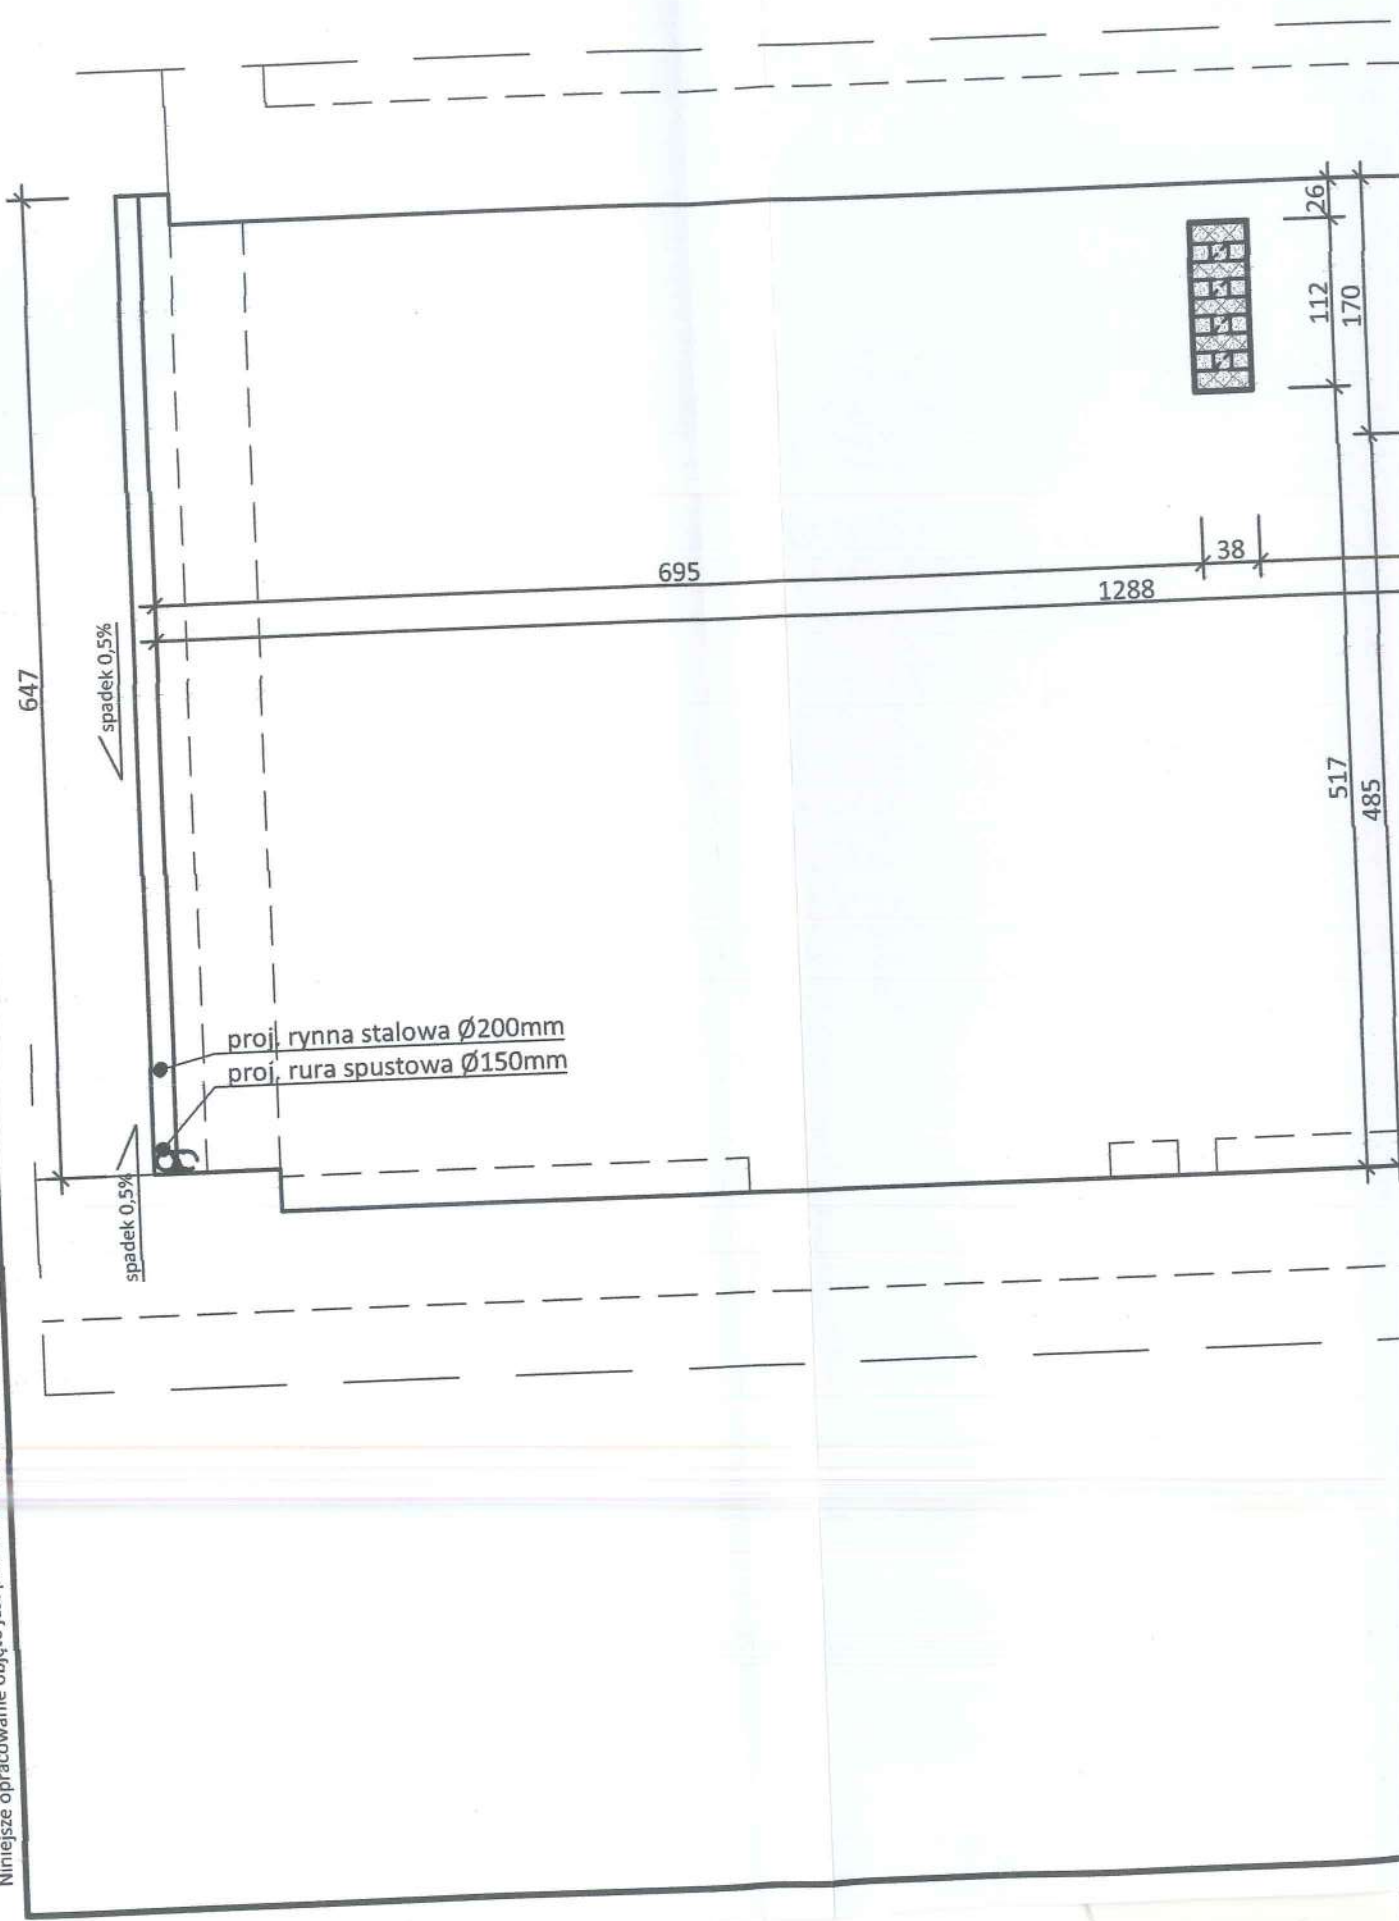

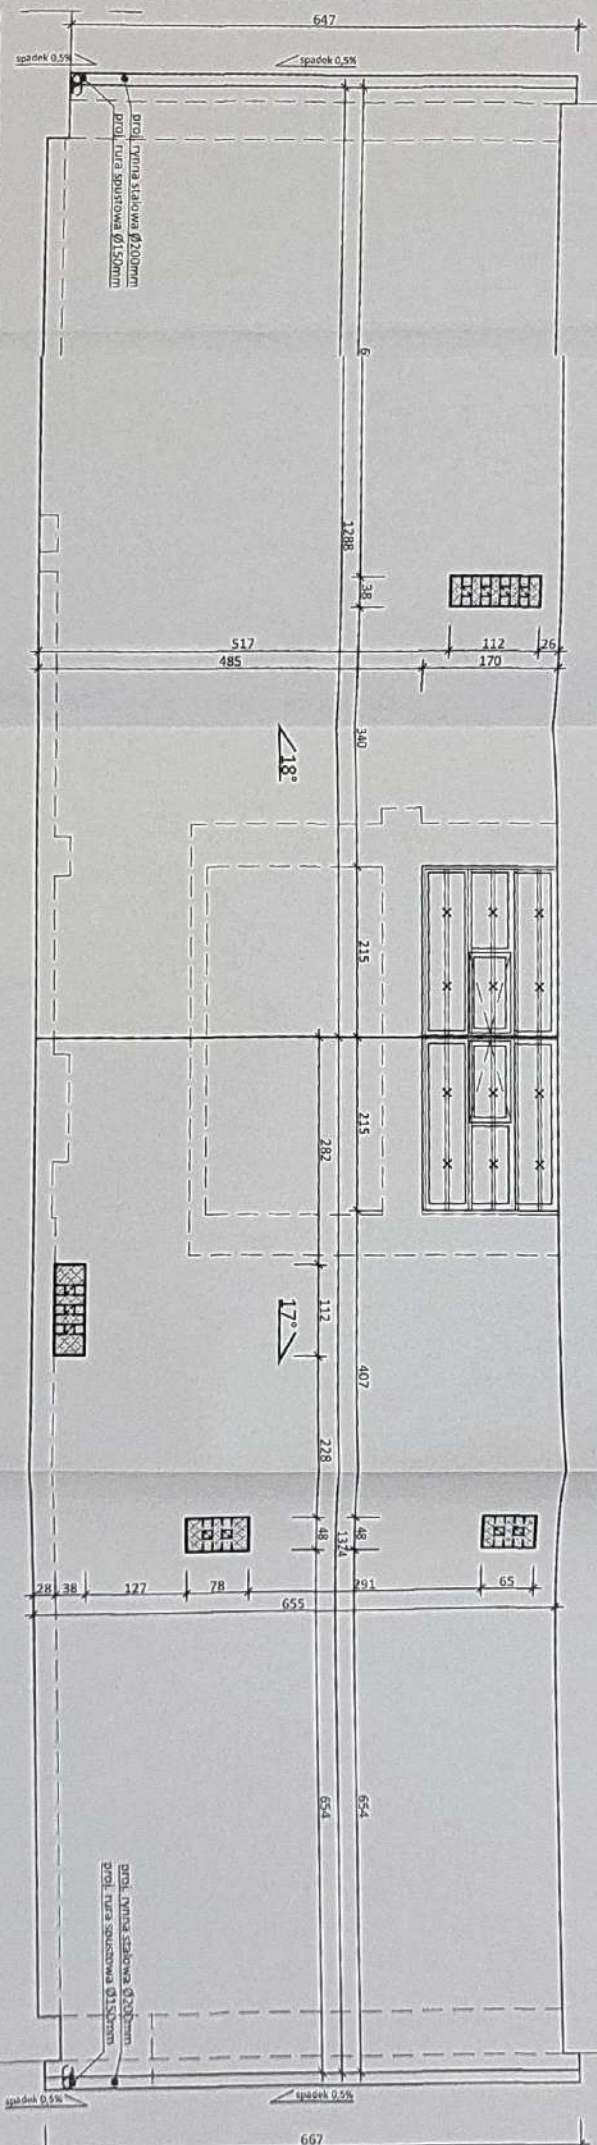

RZUT DACHU - wykaz zmian 1:50

- LEGENDA**


RZUT DACHU - wykaz zmian



